


# AGGIORNAMENTO DI SETTEMBRE 2024

ASSEGNAZIONE SETTORI ALLE AREE DI RACCOLTA	
AREA DI RACCOLTA	SETTORI
1	1, 2, 3, 7
2	8 PIANO RIALZATO E PRIMO
3	4, 5, 6, 9, 10
4	11, 12, 13
5	14, PALESTRA

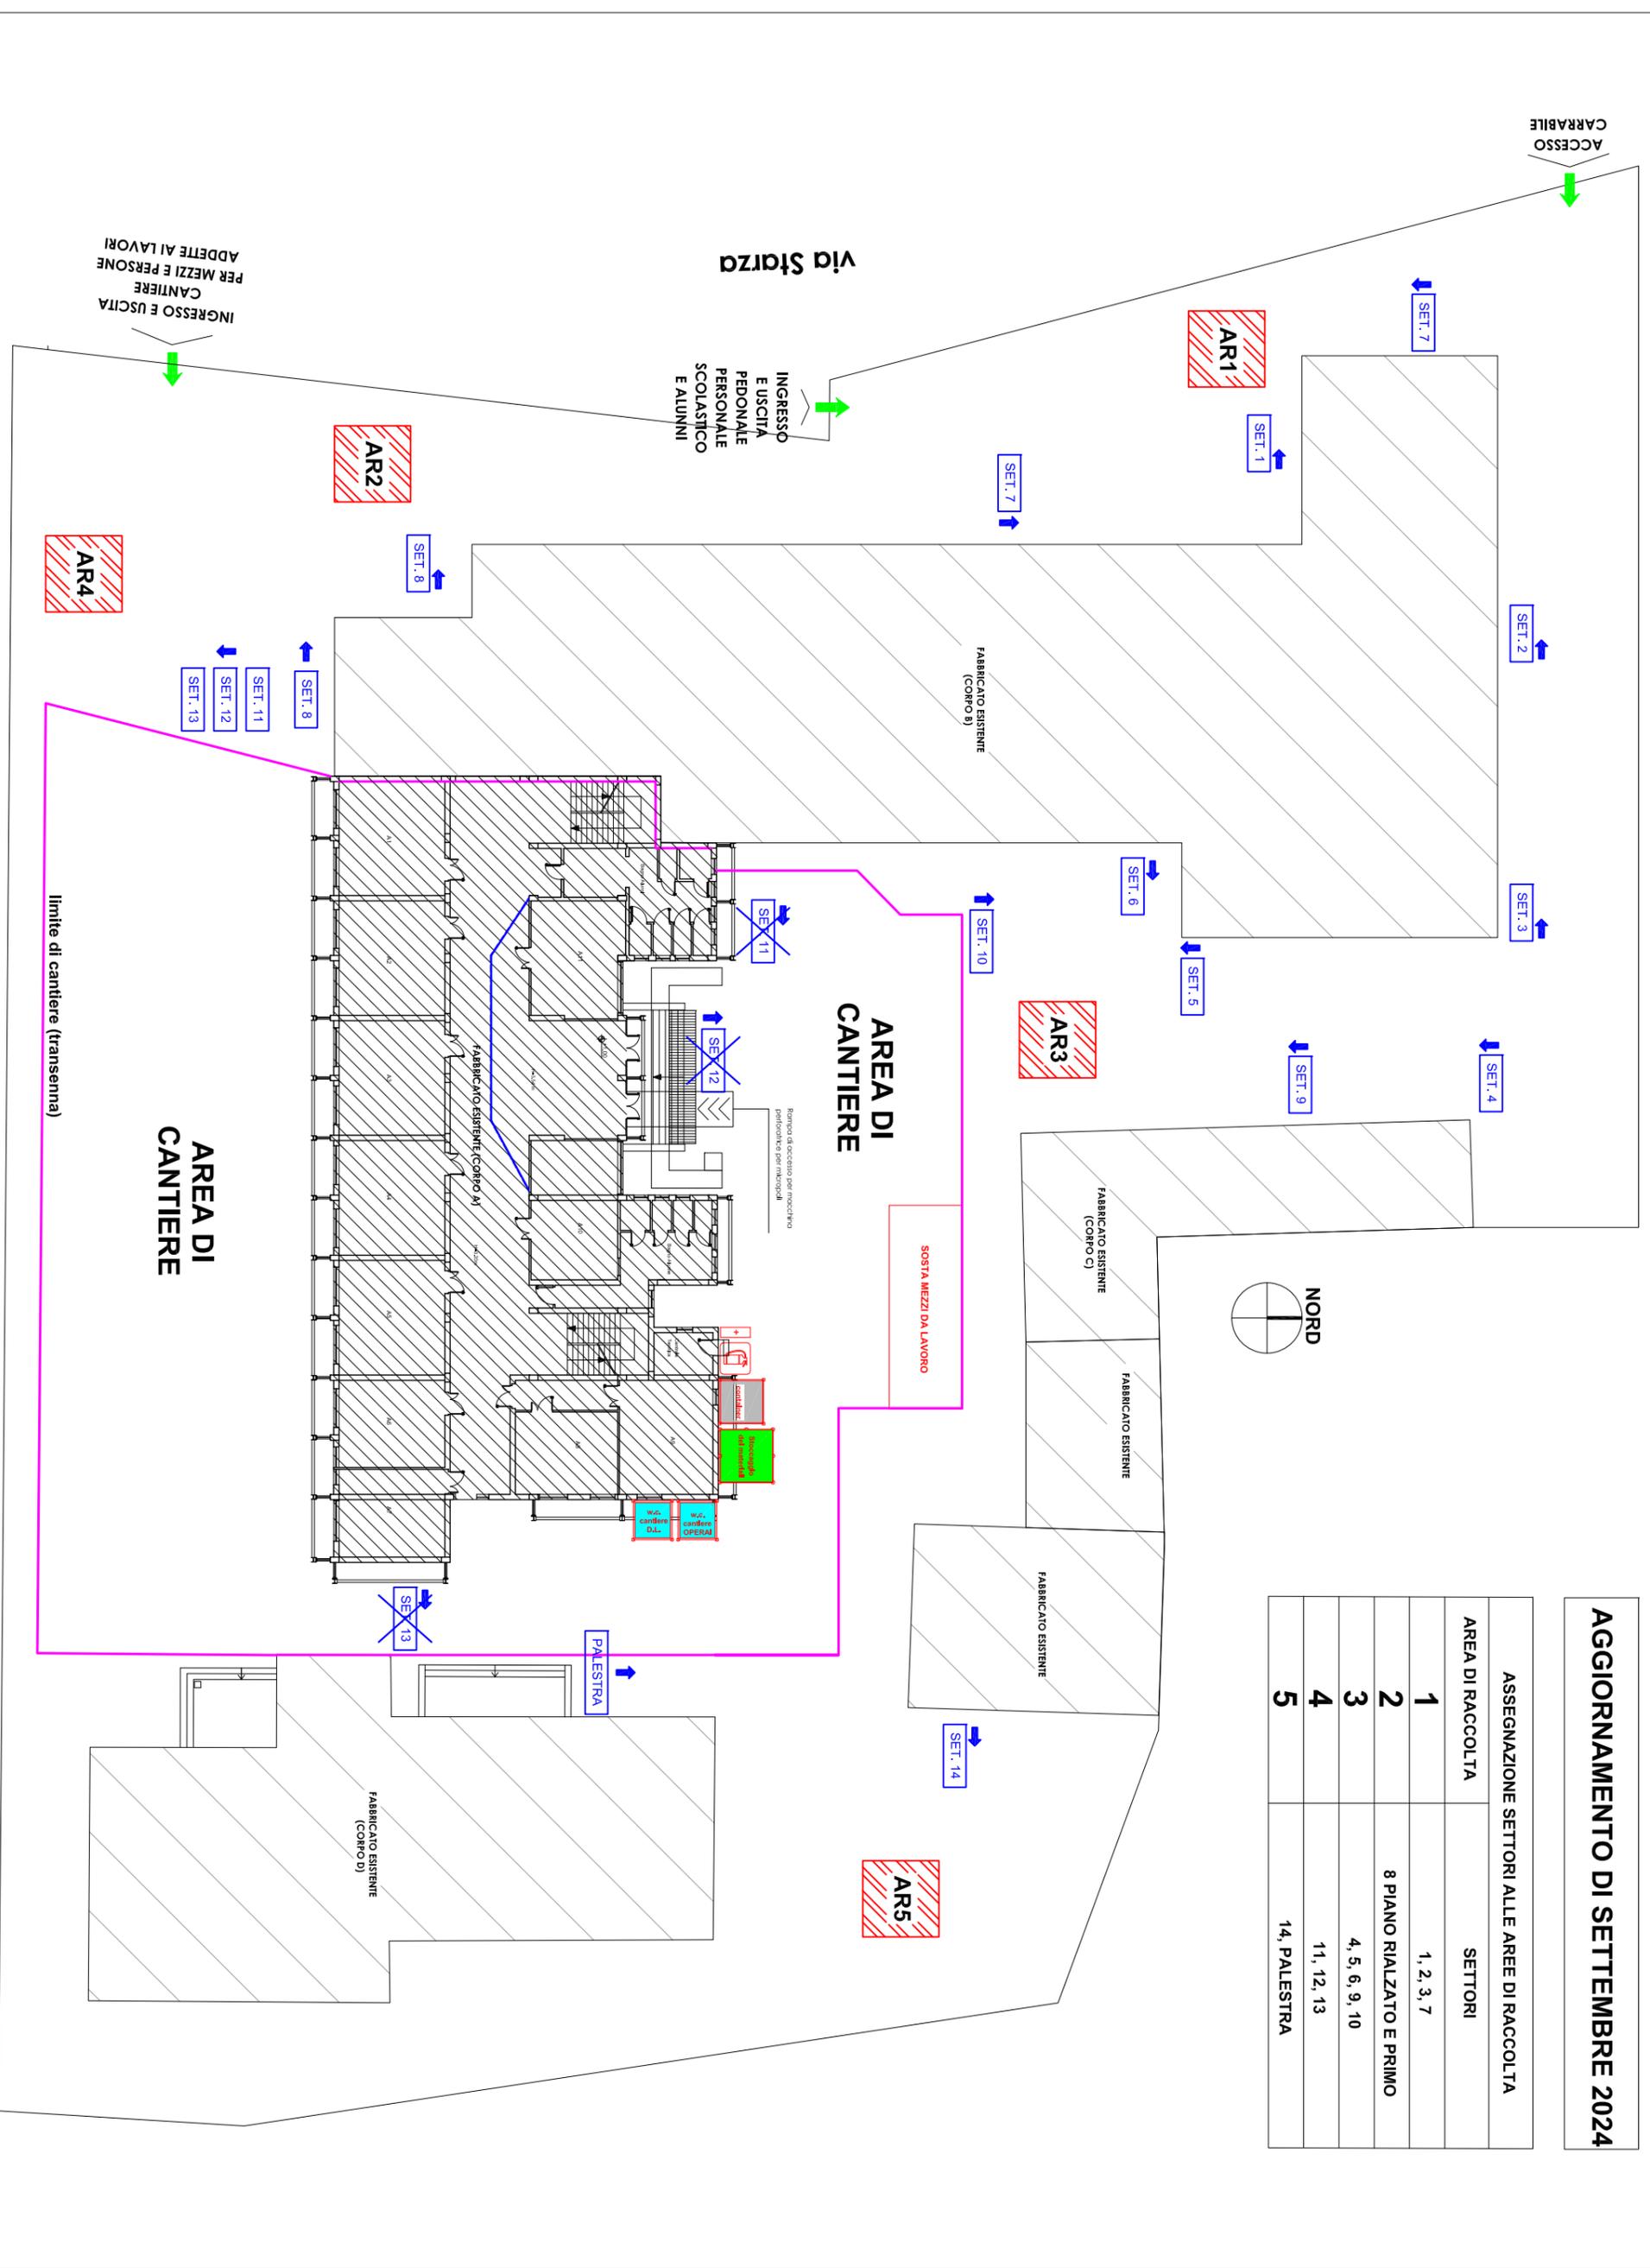

## PLANIMETRIA GENERALE

INGRESSO E USCITA  
PER MEZZI E PERSONE  
CANTIERE  
ADETTE AI LAVORI

INGRESSO  
E USCITA  
PEDONALE  
PERSONALE  
SCOLASTICO  
E ALUNNI

AREA DI  
CANTIERE

AREA DI  
CANTIERE

limite di cantiere (transenna)

PALESTRA

FABBRICATO ESISTENTE  
(CORPO D)

FABBRICATO ESISTENTE  
(CORPO C)

FABBRICATO ESISTENTE  
(CORPO C)

FABBRICATO ESISTENTE  
(CORPO C)

FABBRICATO ESISTENTE  
(CORPO B)



ACCESSO  
CARRABILE

Via Stizza

AR4

AR2

AR1

AR3

AR5

SET. 2

SET. 4

SET. 9

SET. 5

SET. 6

SET. 10

SET. 11

SET. 12

SET. 8

SET. 11

SET. 12

SET. 13

SET. 14

SET. 13

SET. 7

SET. 1

SET. 7

SET. 8